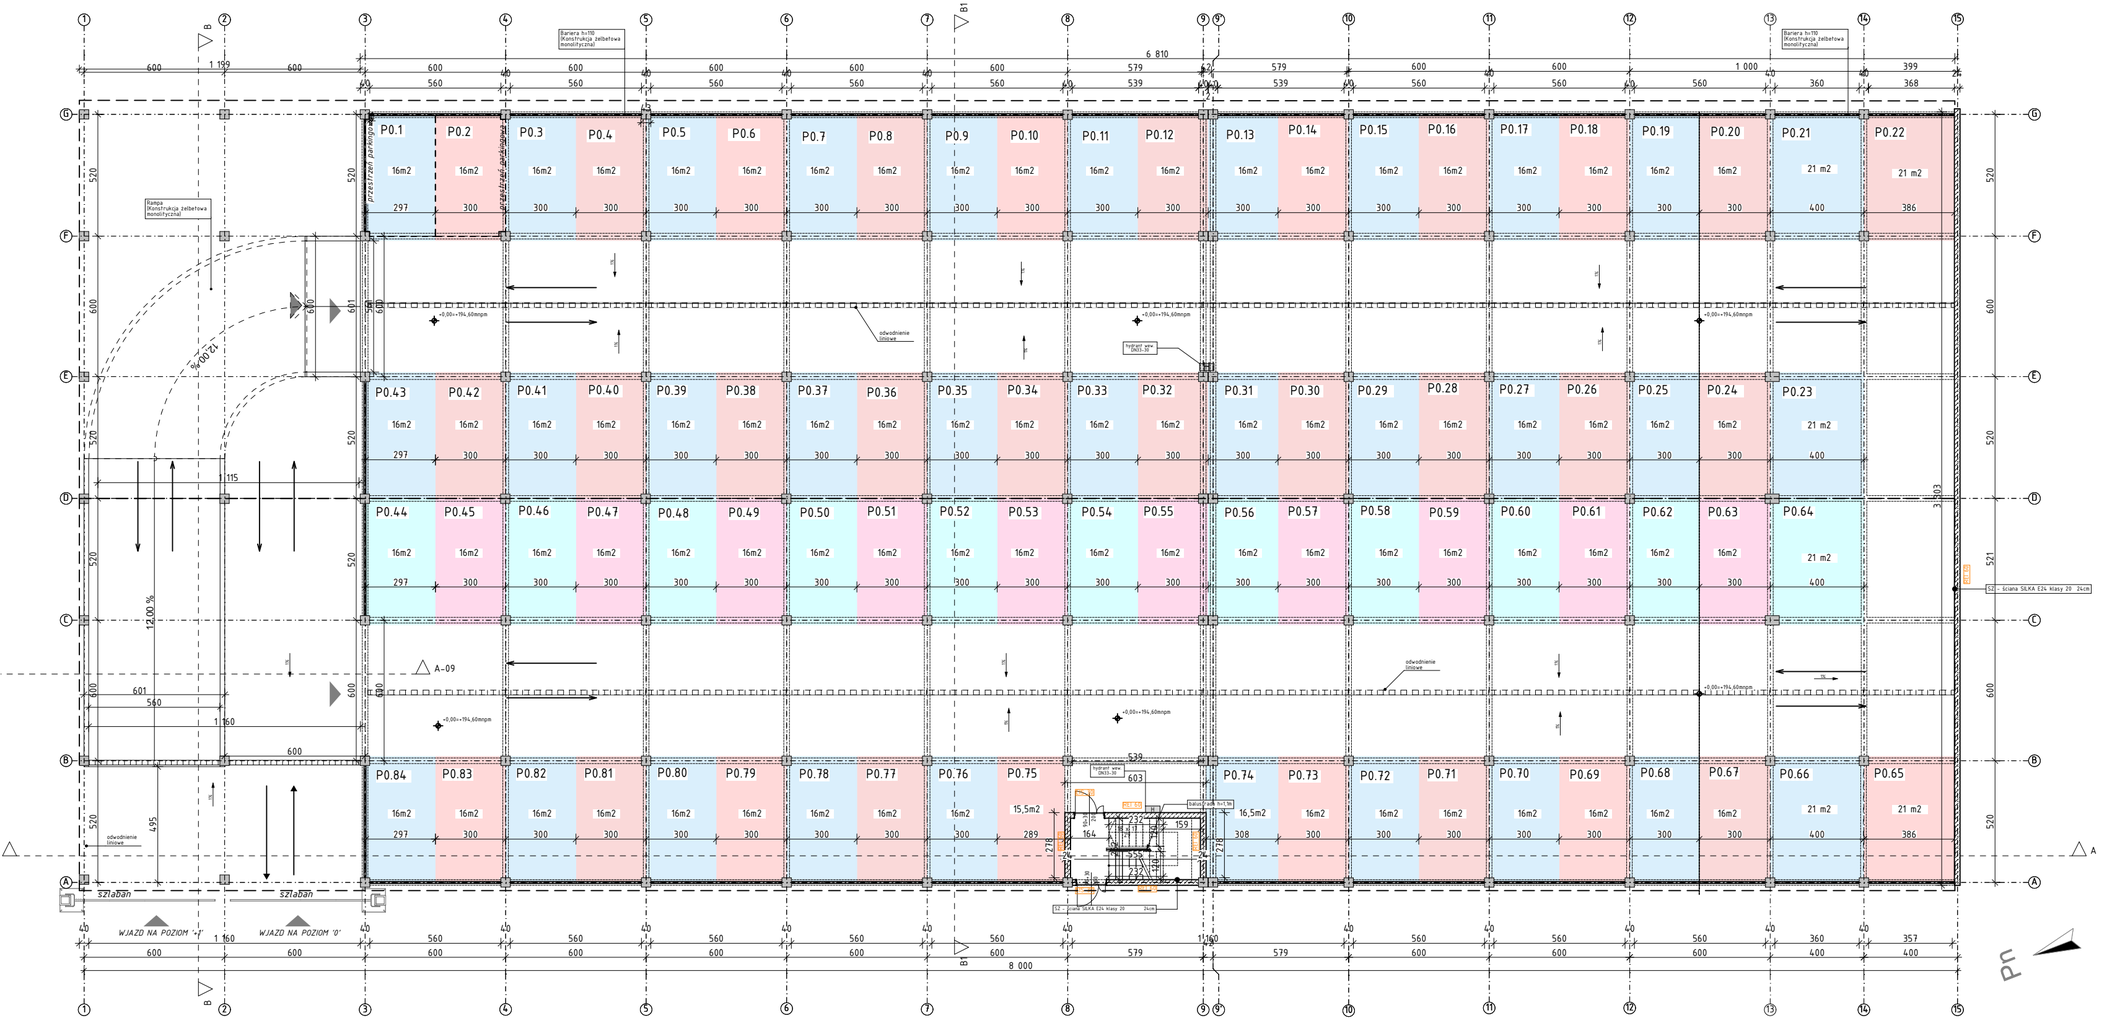

KONCEPCJA GARAŻU PRZY UL. ŻÓŁKIEWSKIEGO W RACIBORZU
RZUT PARTERU

AKE GROUP
by Maria Strzałka