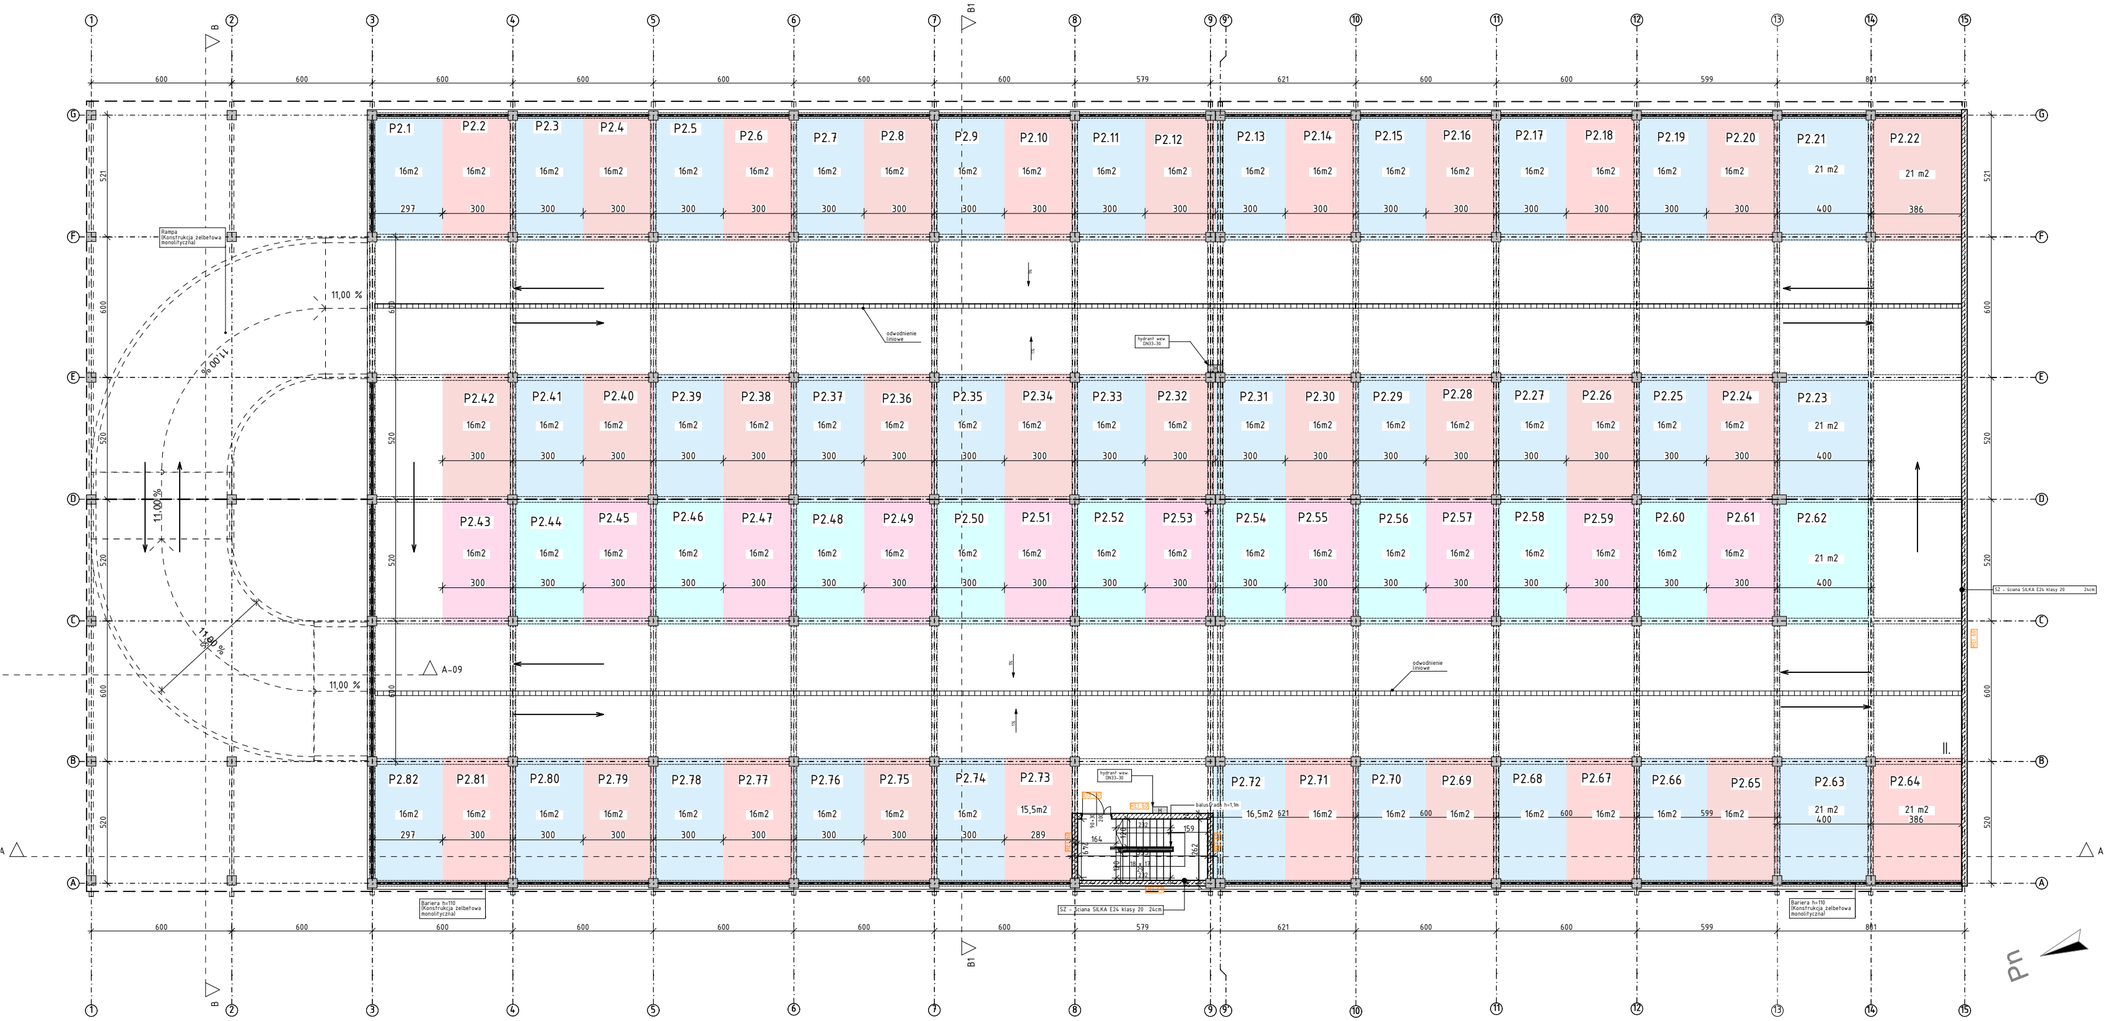

KONCEPCJA GARAŻU PRZY UL. ŻÓŁKIEWSKIEGO W RACIBORZU
RZUT PIĘTRA II

AKE GROUP
by Maria Strzałka